


# PODORYS INP-VYUŽITIE NA ŠPORTOVÉ A INÉ PODUJATIA

IHRISKO - BASKETBALL

ALTERNATÍVA SO SEDENÍM NA PLOCHE

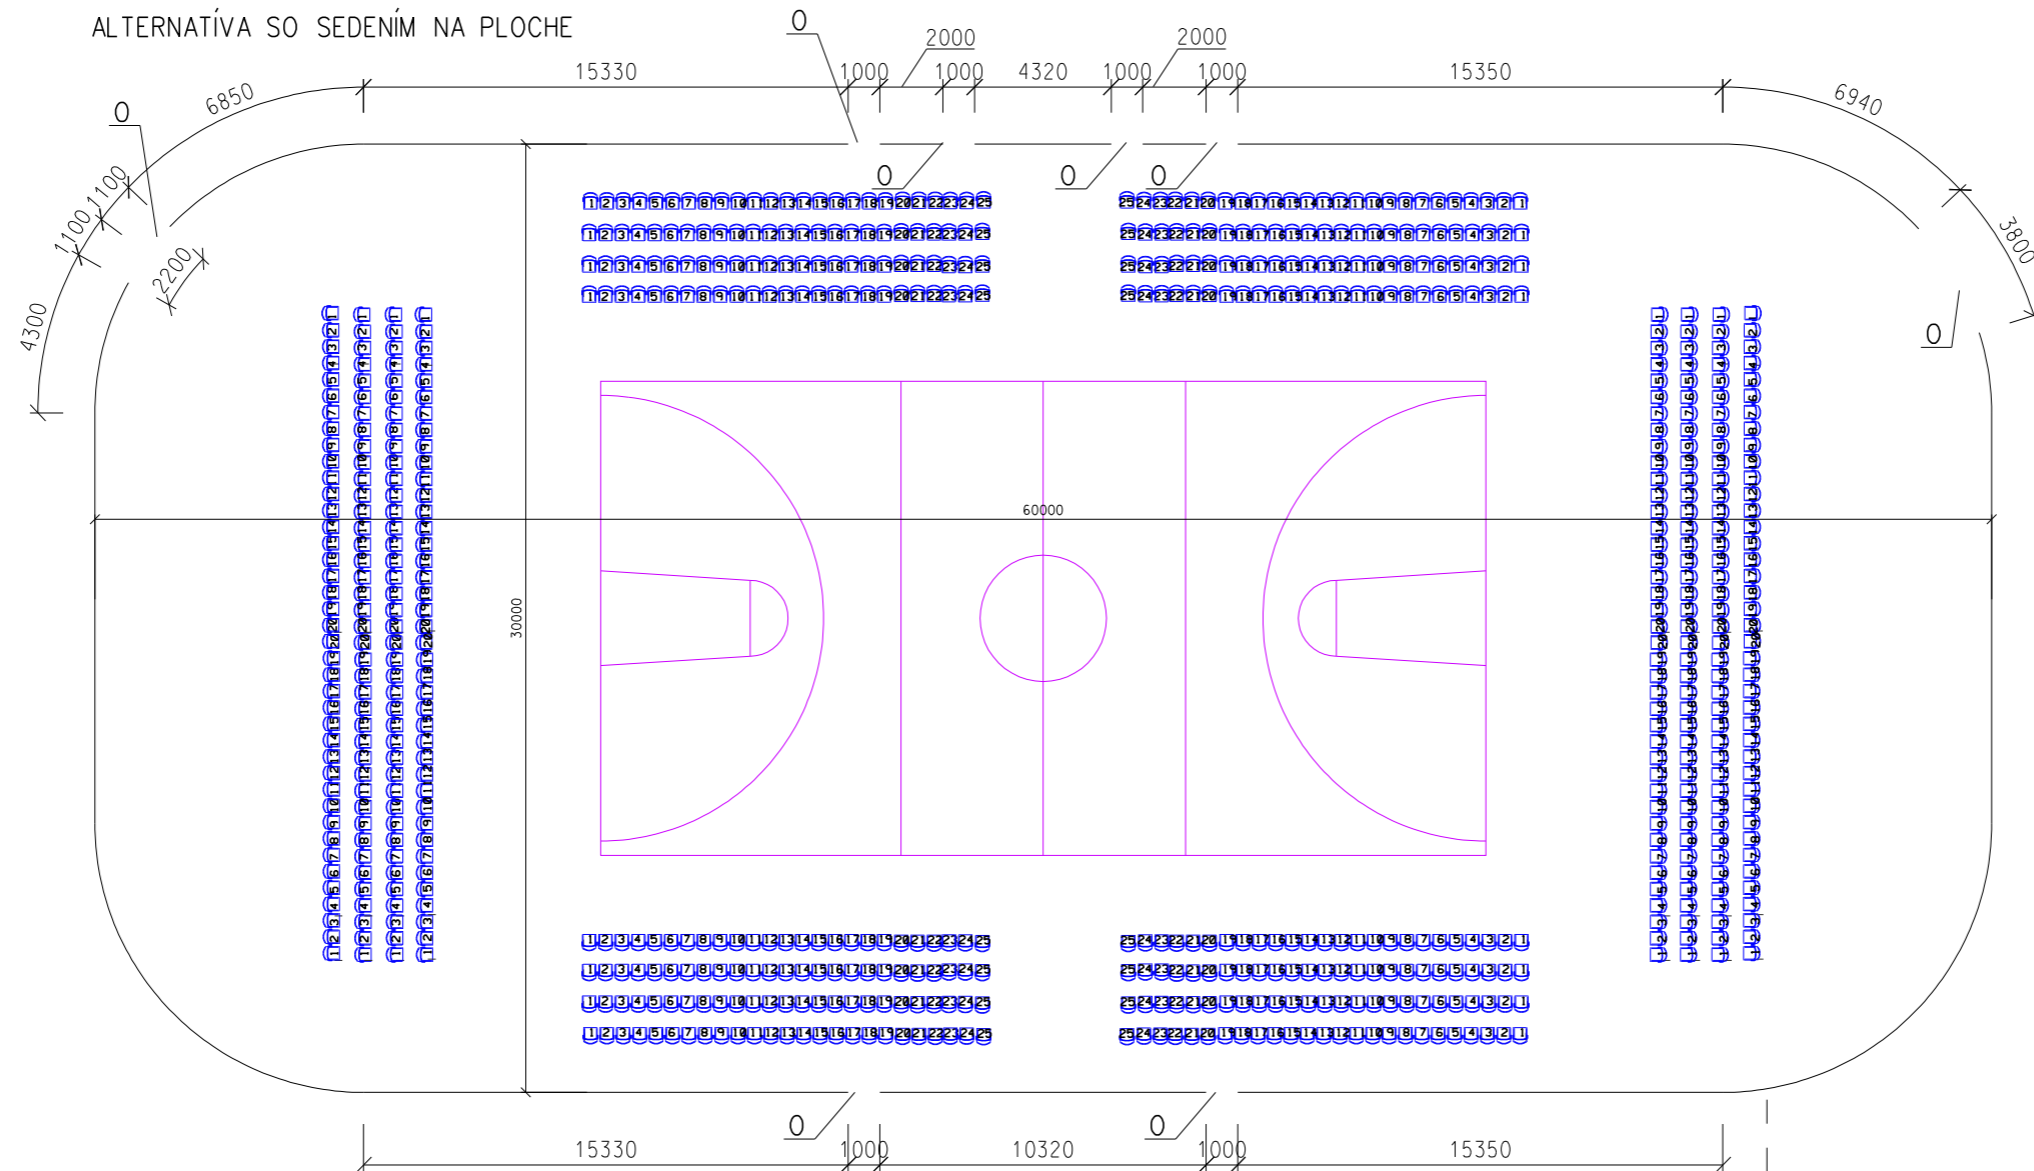

POČET MIEST NA SEDENIE : 720

LEGENDA : 0 - TRVALE VOLNÝ OTVOR

CELKOVÁ PLOCHA	1737,9 m <sup>2</sup>
PLOCHA IHRISKA	420 m <sup>2</sup>
PLOCHA HLADISKA	332,8 m <sup>2</sup>
ZOSTÁVAJÚCA PLOCHA	985,1 m <sup>2</sup>
SPOSOB SEDENIA	POČET MIEST NA PLOCHE JE > 485 SEADLÁ PEVNE KOTVENÉ K PODLAHE

+0,000=+212,680m.n.m.

INVESTOR : OBČIANSKE ZDRUŽENIE KOŠICKÁ ARÉNA, Nerudova 12, 04001 Košice

GENERÁLNY PROJEKTANT: STAVBA <b>PRESTAVBA ZIMNÉHO ŠTADIÓNA</b>		AUTOR PROJEKTU ZODPOVEDNÝ PROJEKTANT VYPRACOVAL
OBEKT SUBOR SO 01 PRESTAVBA ŠTADIÓNA - POLYFUNKČNÉ VYUŽITIE	MERKA 1:200	POČET FOR. A4 2x A4
OBSAH OBEČNÝ PODORYS INP-VYUŽITIE NA ŠPORTOVÉ A INÉ PODUJATIA IHRISKO - BASKETBALL	DÁTUM MAREC 2006	
OBSAH PROFESNÝ ARCHITEKTONICKO-STAVEBNÁ ČASŤ	ŠPECIFICKÉ ČÍSLO	
STUPEŇ PD RP	KÓD OBEKTU SO 01	KÓD PROFESIE ARS
ČÍSLO VÝKRESU 9		RP SO 01 ARS 0004

ČÍSLO PARE: