


PODORYS 1NP-VYUŽITIE NA ŠPORTOVÉ A INÉ PODUJATIA

IHRISKO - HÁDZANÁ

ALTERNATÍVA BEZ SEDENIA NA PLOCHE

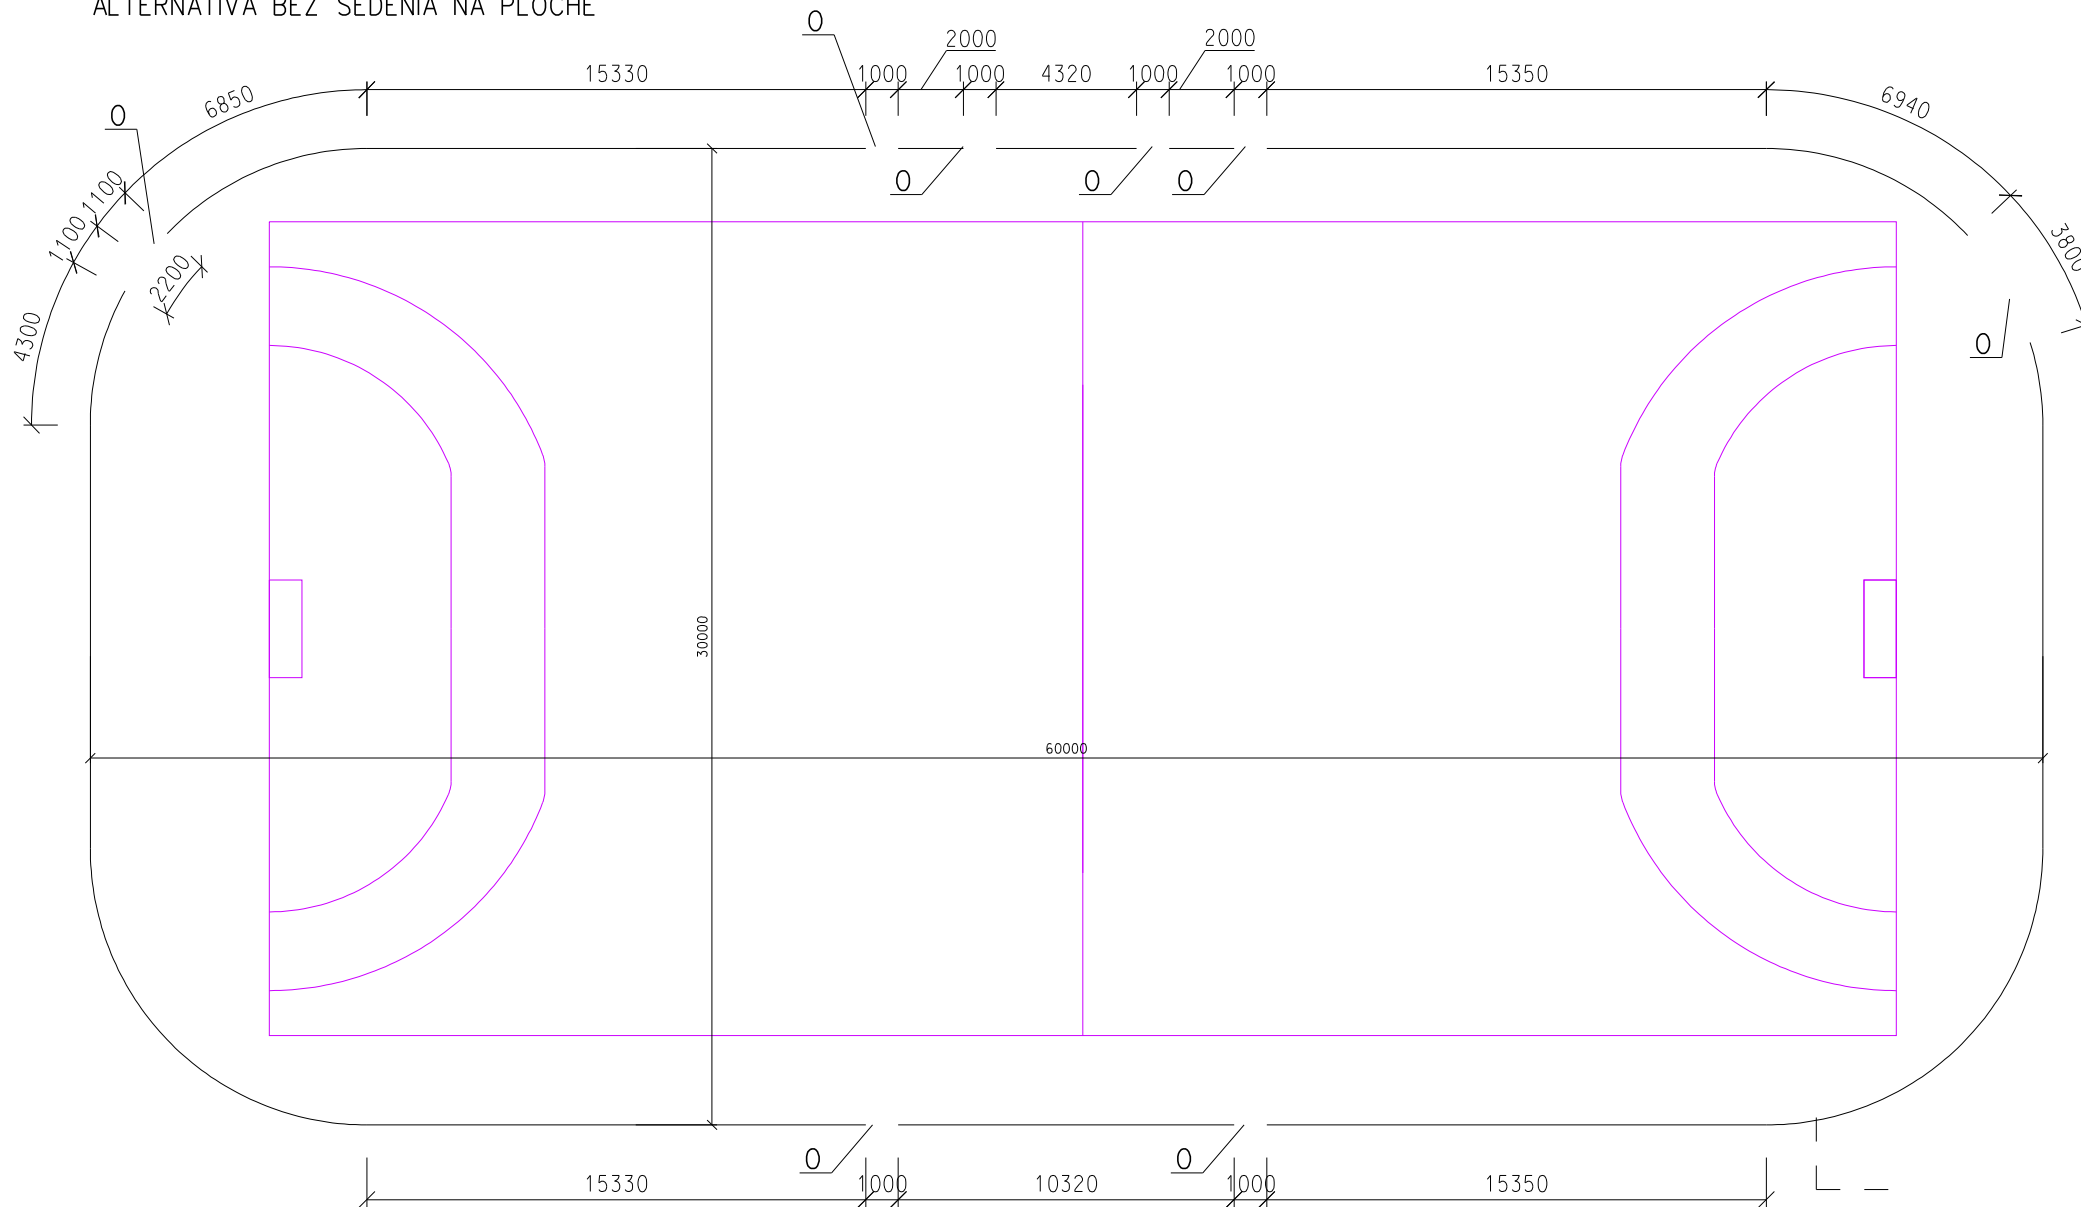

+0,000=+212,680m.n.m.

ČÍSLO
PÁRE:

LEGENDA : O - TRVALE VOLNÝ OTVOR

CELKOVÁ PLOCHA	1737,9 m ²
PLOCHA IHRISKA	1250 m ²
ZOSTÁVAJÚCA PLOCHA	487,9 m ²

INVESTOR : OBČIANSKE ZDRUŽENIE KOŠICKÁ ARÉNA, Nerudova 12, 04001 Košice

GENERÁLNY PROJEKTANT:		AUTOR PROJEKTU:	
STAVBA PRESTAVBA ZIMNÉHO ŠTADIÓNA		ZODPOVEDNÝ PROJEKTANT:	
OBEKT SÚBOR SO 01 PRESTAVBA ŠTADIÓNA - POLYFUNKČNÉ VYUŽITIE		MIERKA 1:200	POČET FOR. A4 2x A4
OBSAH OBEČNY PODORYS 1NP-VYUŽITIE NA ŠPORTOVÉ A INÉ PODUJATIA IHRISKO - HÁDZANÁ		DÁTUM MAREC 2006	
OBSAH PROFESNÝ ARCHITEKTONICKO-STAVEBNÁ ČASŤ		SPECIFICKÉ ČÍSLO	
STUPEŇ PD RP	KÓD OBJEKTU SO 01	KÓD PROFESIE ARS	ČÍSLO VÝKRESU 8
		RP SO 01 ARS 0004	