PODORYS 1NP-VYUŽITIE NA ŠPORTOVÉ A INÉ PODUJATIA

IHRISKO - TENIS

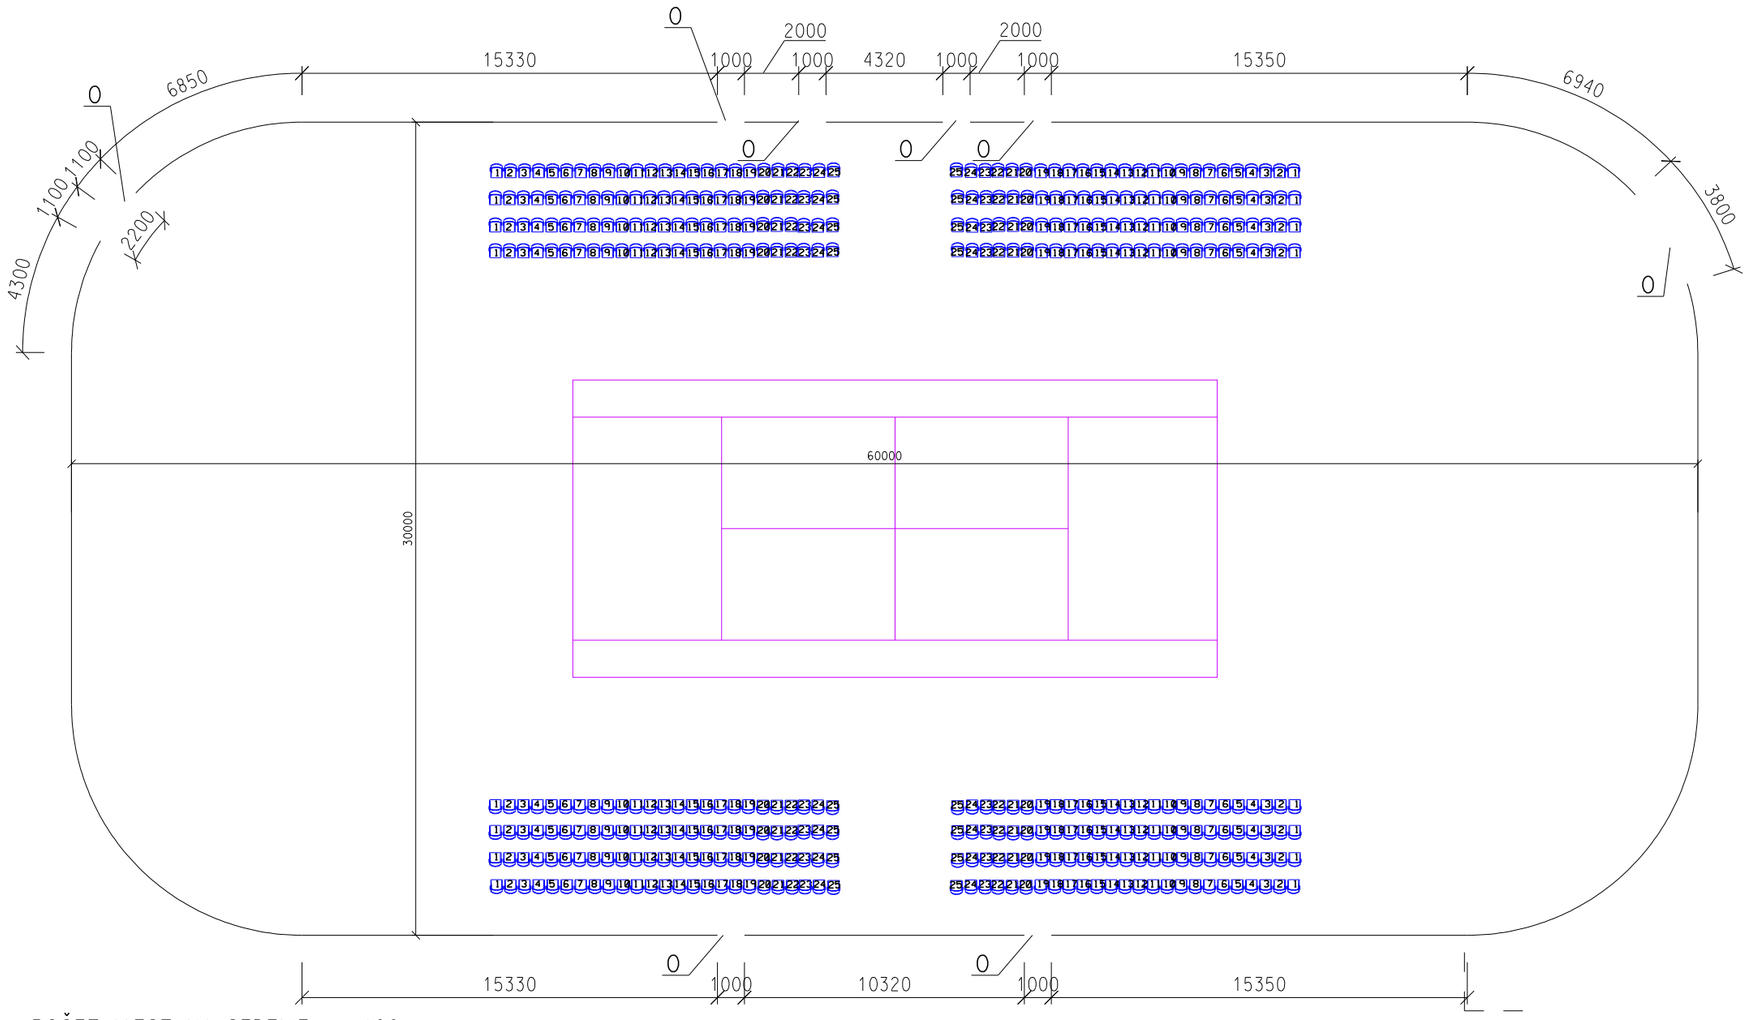

POČET MIEST NA SEDENIE : 400

LEGENDA : 0 - TRVALE VOĽNÝ OTVOR

CELKOVÁ PLOCHA	1737,9 m2
PLOCHA IHRISKA	260,8 m2
PLOCHA HLADISKA	182 m2
ZOSTÁVAJÚCA PLOCHA	1295,1 m2
SPOSOB SEDENIA	POČET MIEST NA PLOCHE JE < 485 SEDADLÁ VOĽNE POLOŽENÉ NA PODLAHE

ČÍSLO PARE:

+0,000=+212,680m.n.m.

INVESTOR : OBČIANSKE ZDRUŽENIE KOŠICKÁ ARÉNA, Nerudova 12, 04001 Košice

GENERÁLNY PROJEKTANT:

AUTORI PROJEKTU

ZODPOVEDNÝ PROJEKTANT

VYPRACOVAL

STAVBA
PRESTAVBA ZIMNÉHO ŠTADIÓNA

OBJEKT SUBOR
SO 01 PRESTAVBA ŠTADIÓNA - POLYFUNKČNÉ VYUŽITIE

OBSAH OBECNÝ
PODORYS 1NP-VYUŽITIE NA ŠPORTOVÉ A INÉ PODUJATIA
IHRISKO - TENIS

OBSAH PROFESNÝ
ARCHITEKTONICKO-STAVEBNÁ ČASŤ

STUPEŇ PD	KÓD OBJEKTU	KÓD PROFESIE	ČÍSLO VÝKRESU
RP	SO 01	ARS	5

MIERKA	POČET FOR. A4
1:200	2xA4

DÁTUM
MAREC 2006

ŠPECIFICKÉ ČÍSLO
RP SO 01 ARS 0004