


PODORYS 1NP-VYUŽITIE NA ŠPORTOVÉ A INÉ PODUJATIA

IHRISKO - VOLEYBALL

ALTERNATÍVA BEZ SEDENIA NA PLOCHE

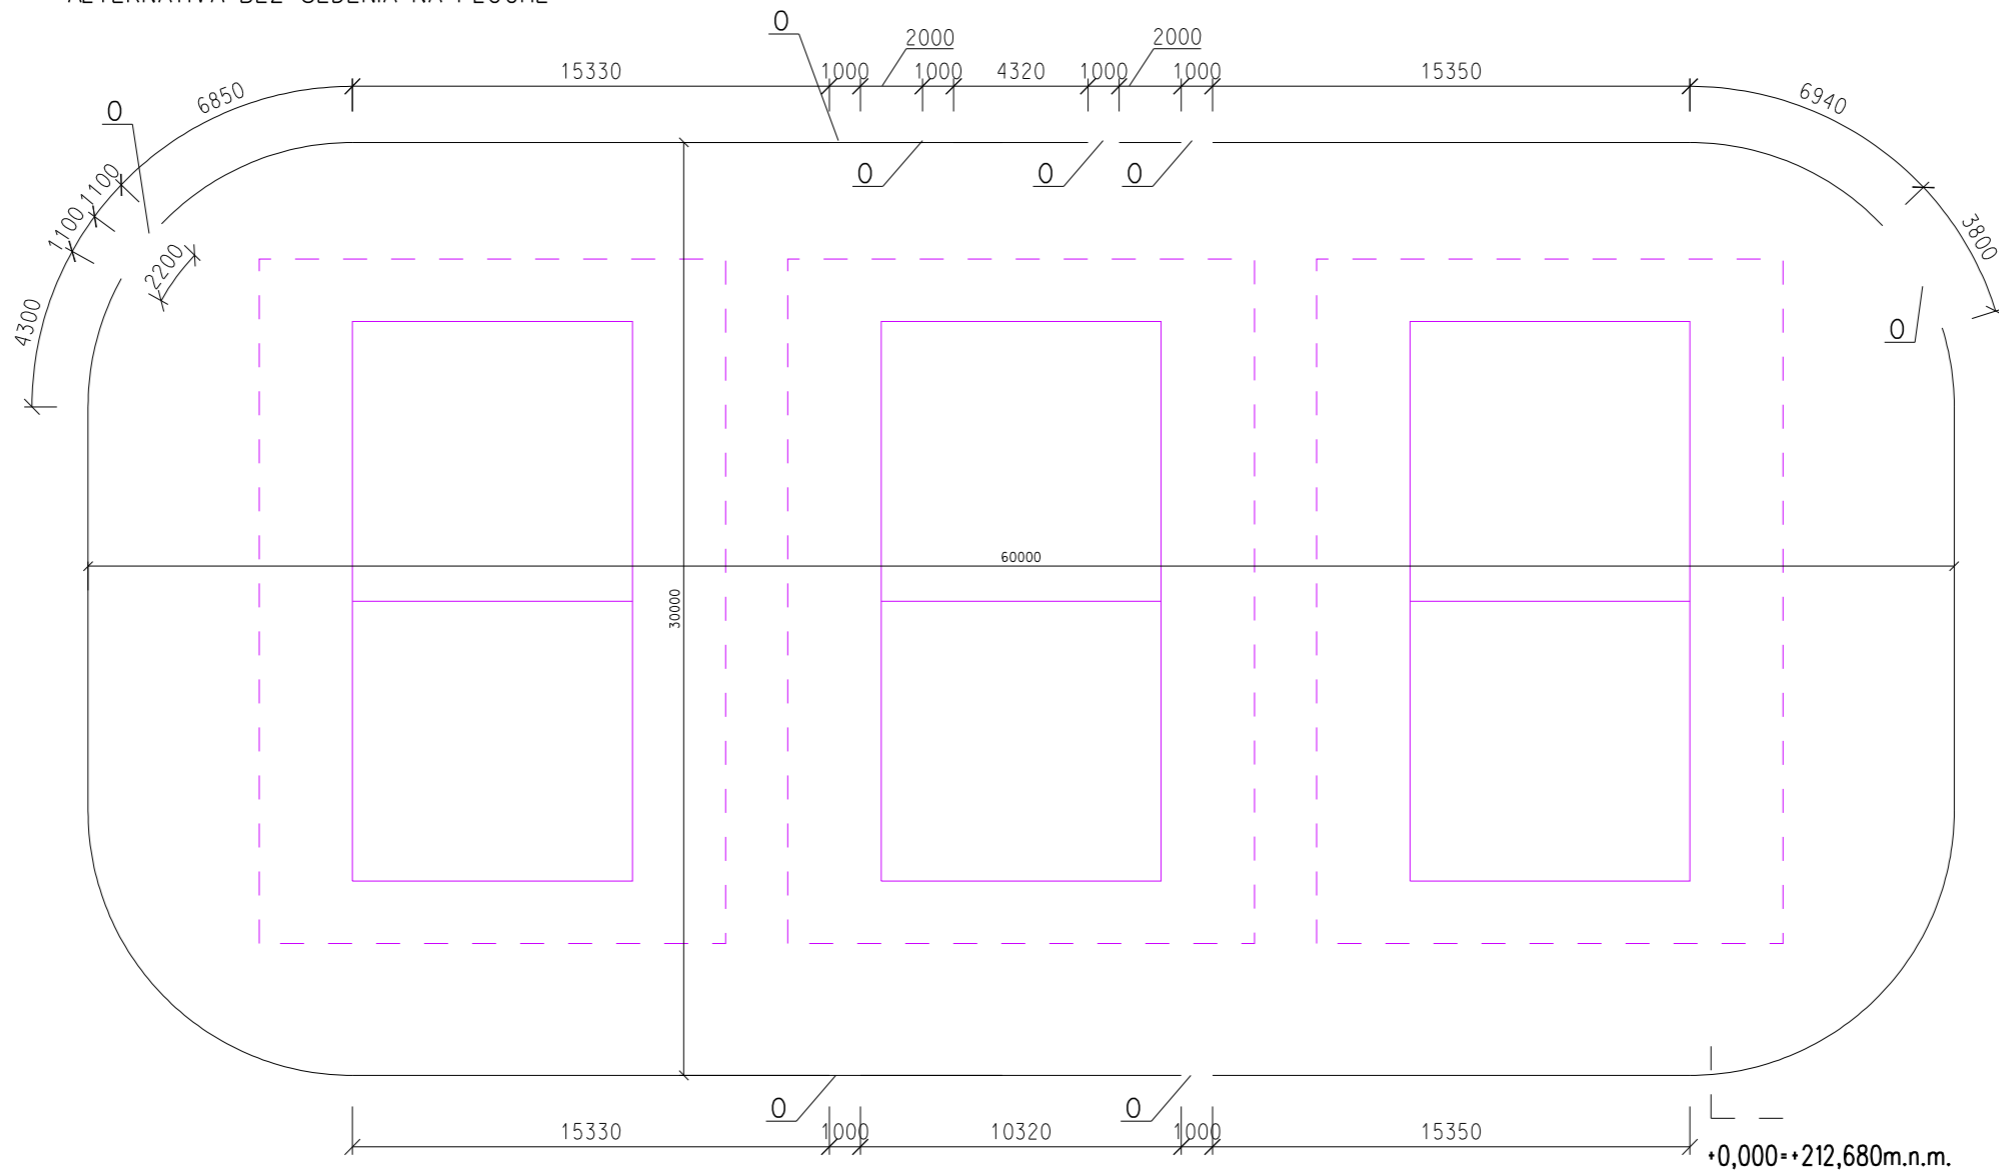

ČÍSLO
PÁRE:

LEGENDA : 0 - TRVALE VOLNÝ OTVOR

CELKOVÁ PLOCHA	1737,9 m ²
PLOCHA IHRISKA	990 m ²
ZOSTÁVAJÚCA PLOCHA	747,9 m ²

INVESTOR : OBČIANSKE ZDRUŽENIE KOŠICKÁ ARÉNA, Nerudova 12, 04001 Košice

GENERÁLNY PROJEKTANT:		AUTOR PROJEKTU:	
ZODPOVEDNÝ PROJEKTANT:		VYPRACOVAL:	
STAVBA PRESTAVBA ZIMNÉHO ŠTADIÓNA			
OBJEKT SÚBOR SO 01 PRESTAVBA ŠTADIÓNA - POLYFUNKČNÉ VYUŽITIE	MERKA 1:200	POČET FOR. A4 2x44	
OBSAH, OBSOBY PODORYS 1NP-VYUŽITIE NA ŠPORTOVÉ A INÉ PODUJATIA IHRISKO - VOLEYBALL		DÁTUM MAREC 2006	
OBSAH PROFESNÝ ARCHITEKTONICKO-STAVEBNÁ ČASŤ		ŠPECIFICKÉ ČÍSLO	
STUPEŇ PD RP	KÓD OBJEKTU SO 01	KÓD PROFESE ARS	ČÍSLO VÝKRESU 6
			RP SO 01 ARS 0004