


PODORYS 1NP-VYUŽITIE NA ŠPORTOVÉ A INÉ PODUJATIA

POLYFUNKČNÁ HALA - C

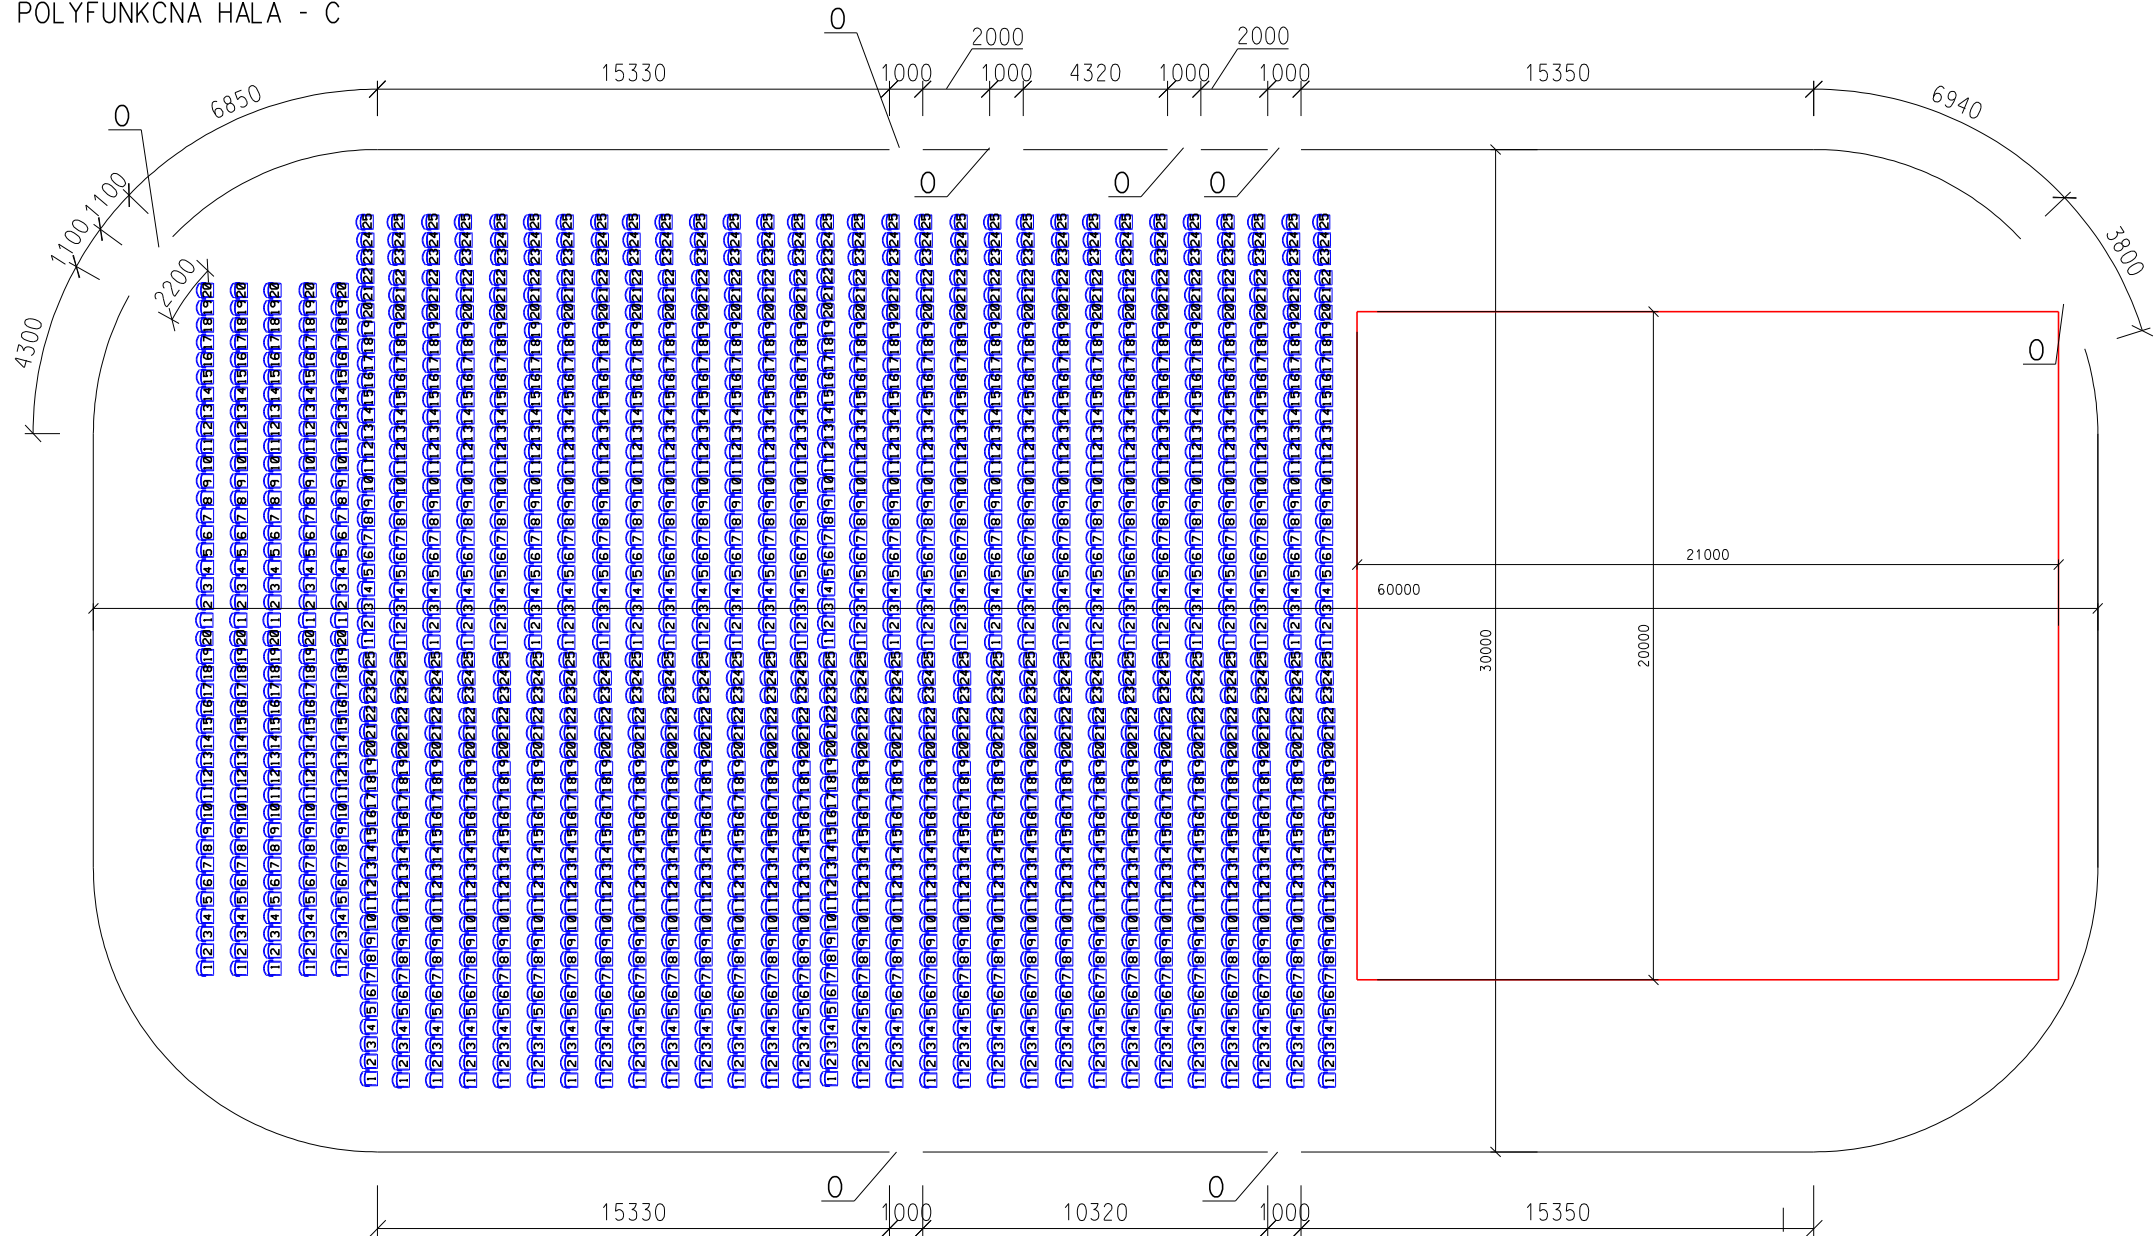

POČET MIEST NA SEDENIE : 1700

LEGENDA : 0 - TRVALE VOĽNÝ OTVOR

CELKOVÁ PLOCHA	1737,9 m2
PLOCHA JAVISKA	420 m2
PLOCHA HLADISKA	871,2 m2
ZOSTÁVAJÚCA PLOCHA	446,7 m2
SPOSOB SEDENIA	POČET MIEST NA PLOCHE JE > 485 SEDADLÁ PEVNE KOTVENÉ K PODLAHE

+0,000=+212,680m.n.m.

INVESTOR : OBČIANSKE ZDRUŽENIE KOŠICKÁ ARÉNA, Nerudova 12, 04001 Košice

GENERALNÝ PROJEKTANT:		AUTOR PROJEKTU	
		ZODPOVEDNÝ PROJEKTANT	
		VYPRACOVAL	
STAVBA		PRESTAVBA ZIMNÉHO ŠTADIÓNA	
OBJEKT SUBOR	SO 01 PRESTAVBA ŠTADIÓNA - POLYFUNKČNÉ VYUŽITIE		MIERKA 1:200 POČET FOR. A4 2xA4
OBSAH OBEČNÝ	PODORYS 1NP-VYUŽITIE NA ŠPORTOVÉ A INÉ PODUJATIA POLYFUNKČNÁ HALA - C		DÁTUM MAREC 2006
OBSAH PROFESNÝ	ARCHITEKTONICKO-STAVEBNÁ ČASŤ		ŠPECIFICKÉ ČÍSLO
STUPEŇ PD RP	KÓD OBJEKTU SO 01	KÓD PROFESIE ARS	ČÍSLO VÝKRESU 4
		RP SO 01 ARS 0004	