


PODORYS 1NP-VYUŽITIE NA ŠPORTOVÉ A INÉ PODUJATIA

POLYFUNKČNÁ HALA - A

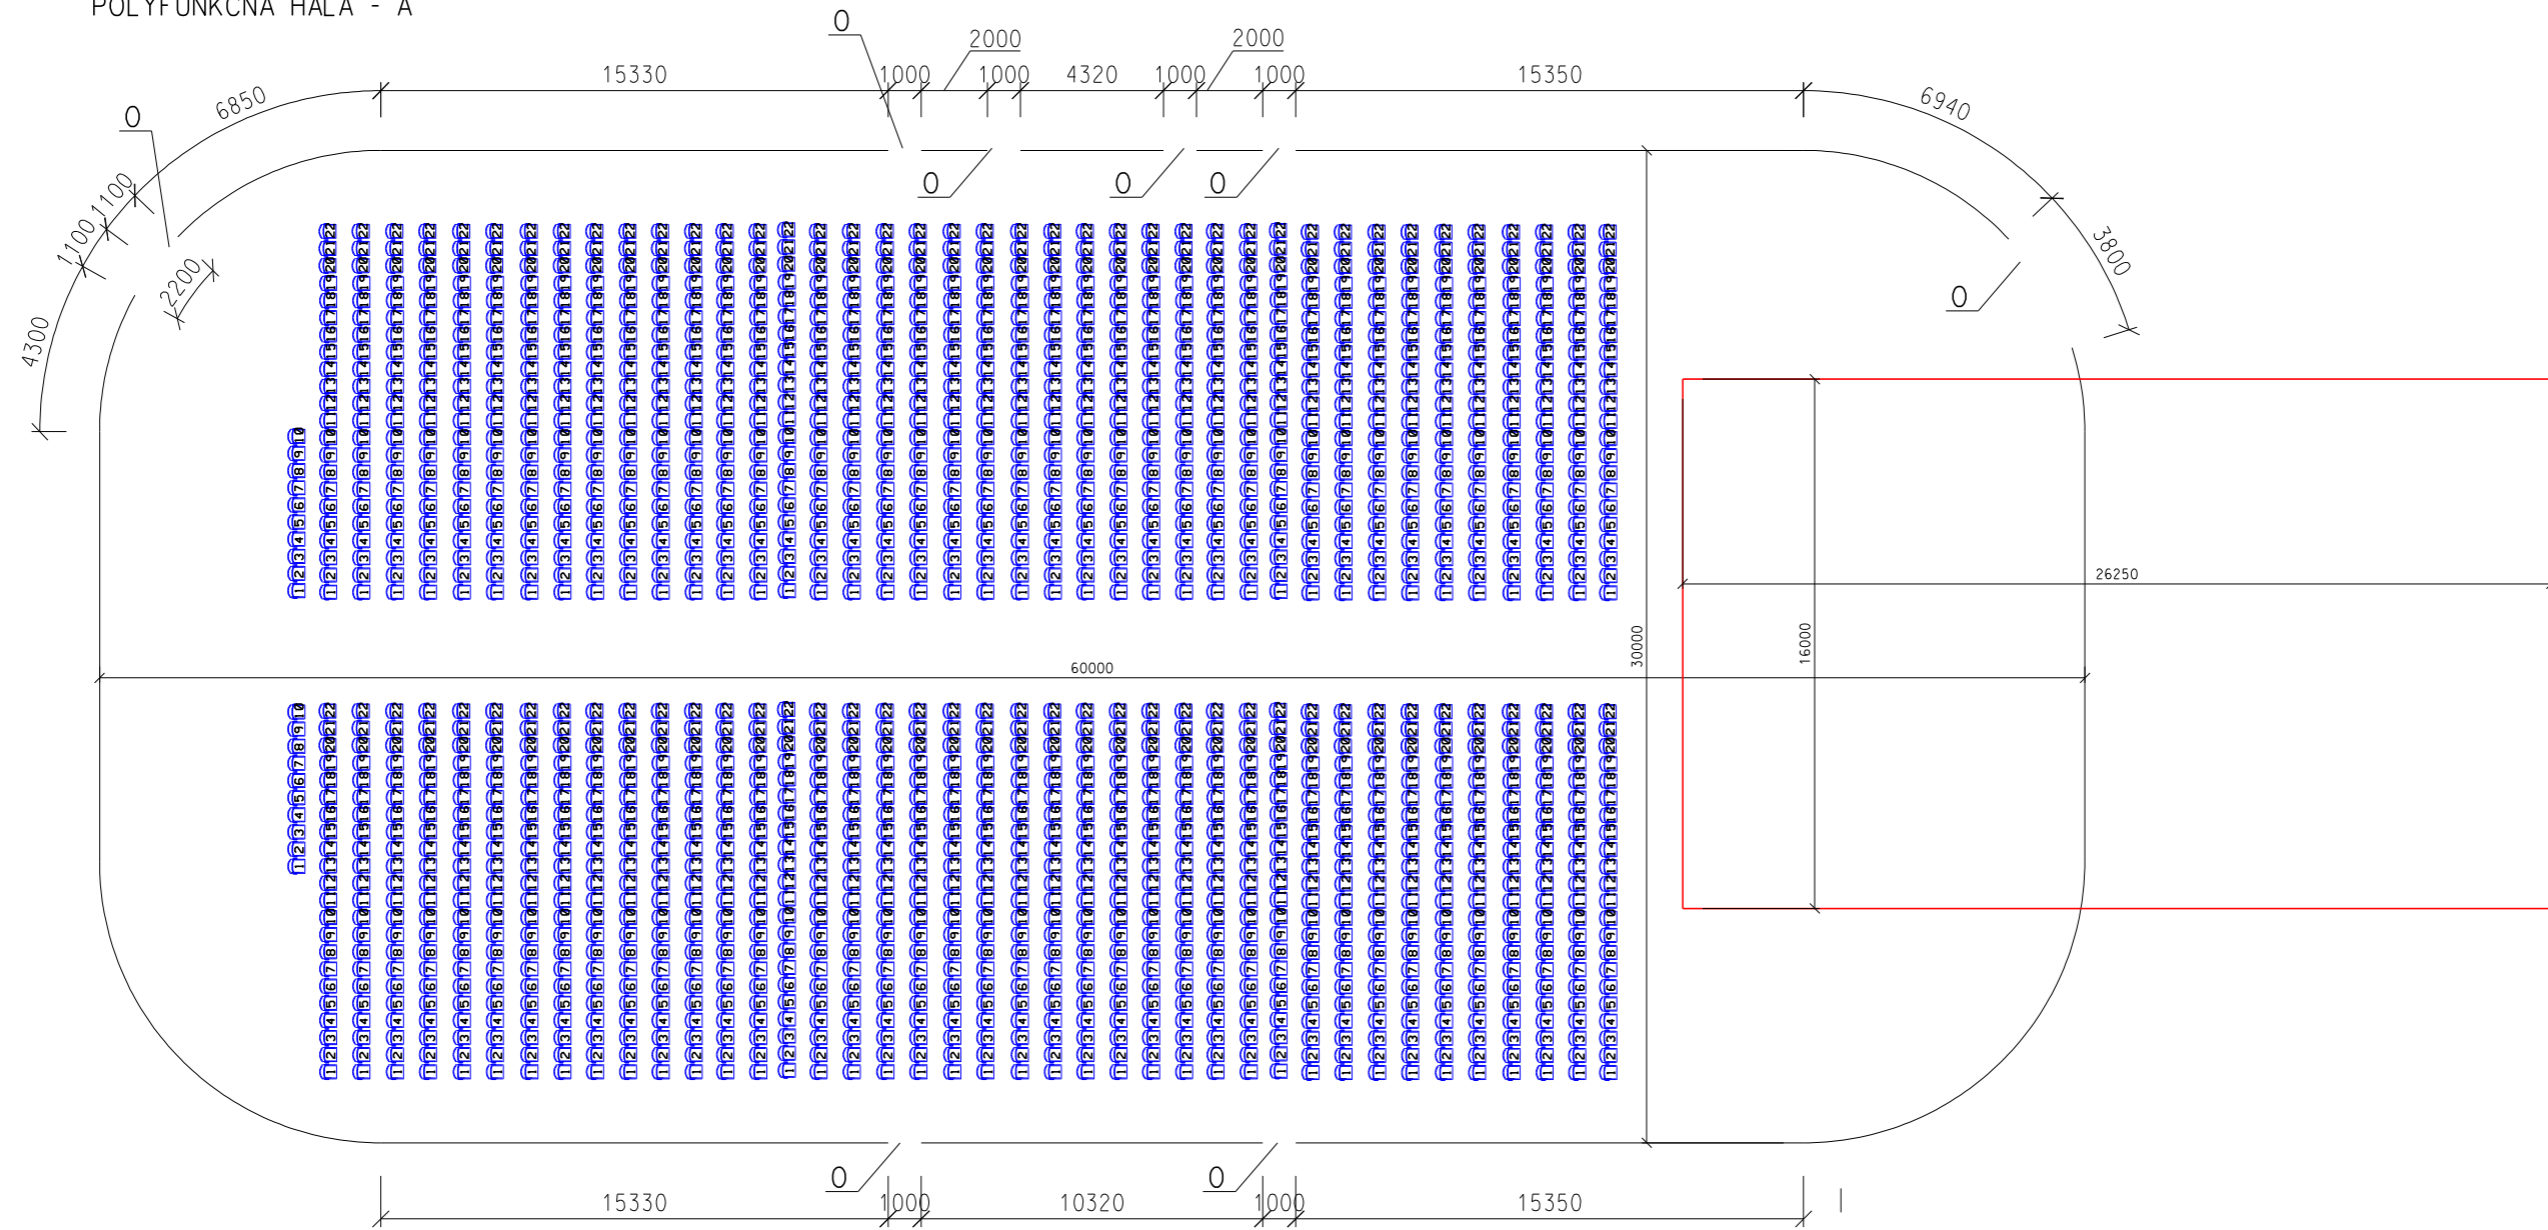

POČET MIEST NA SEDENIE : 1780

LEGENDA : 0 - TRVALE VOLNÝ OTVOR

CELKOVÁ PLOCHA	1737,9 m2
PLOCHA JAVISKA	420 m2
PLOCHA JAVISKA ZASAHUJÚCEHO DO LADOVEJ PLOCHY	212 m2
PLOCHA HLADISKA	910 m2
ZOSTÁVAJÚCA PLOCHA	615,9 m2
SPOSOB SEDENIA	POČET MIEST NA PLOCHE JE > 485 SEDADLÁ PEVNE KOTVENÉ K PODLAHE

+0,000+212,680m.n.m.

INVESTOR : OBČIANSKE ZDRUŽENIE KOŠICKÁ ARÉNA, Nerudova 12, 04001 Košice

GENERÁLNY PROJEKTANT:		AUTORI PROJEKTU	
ZODPOVEDNÝ PROJEKTANT		VYPRACOVAL	
STAVBA PRESTAVBA ZIMNÉHO ŠTADIÓNA			
OBJEKT SUBOR	SO 01 PRESTAVBA ŠTADIÓNA - POLYFUNKČNÉ VYUŽITIE	MIERKA	POČET FOR. A4
OBSAH OBECNÝ	PODORYS 1NP-VYUŽITIE NA ŠPORTOVÉ A INÉ PODUJATIA POLYFUNKČNÁ HALA - A	1:200	2x A4
OBSAH PROFESNÝ	ARCHITEKTONICKO-STAVEBNÁ ČASŤ	DÁTUM	MAREC 2006
STUPEŇ PD	RP	KÓD OBJEKTU	SO 01
KÓD PROFESIE	ARS	ČÍSLO VÝKRESU	2
SPECIFICKÉ ČÍSLO		RP SO 01 ARS 0004	

ČÍSLO PARE: