


PODORYS 1NP-VYUŽITIE NA ŠPORTOVÉ A INÉ PODUJATIA

3 x IHRISKO - TENIS
ALTERNATÍVA BEZ SEDENIA NA PLOCHE

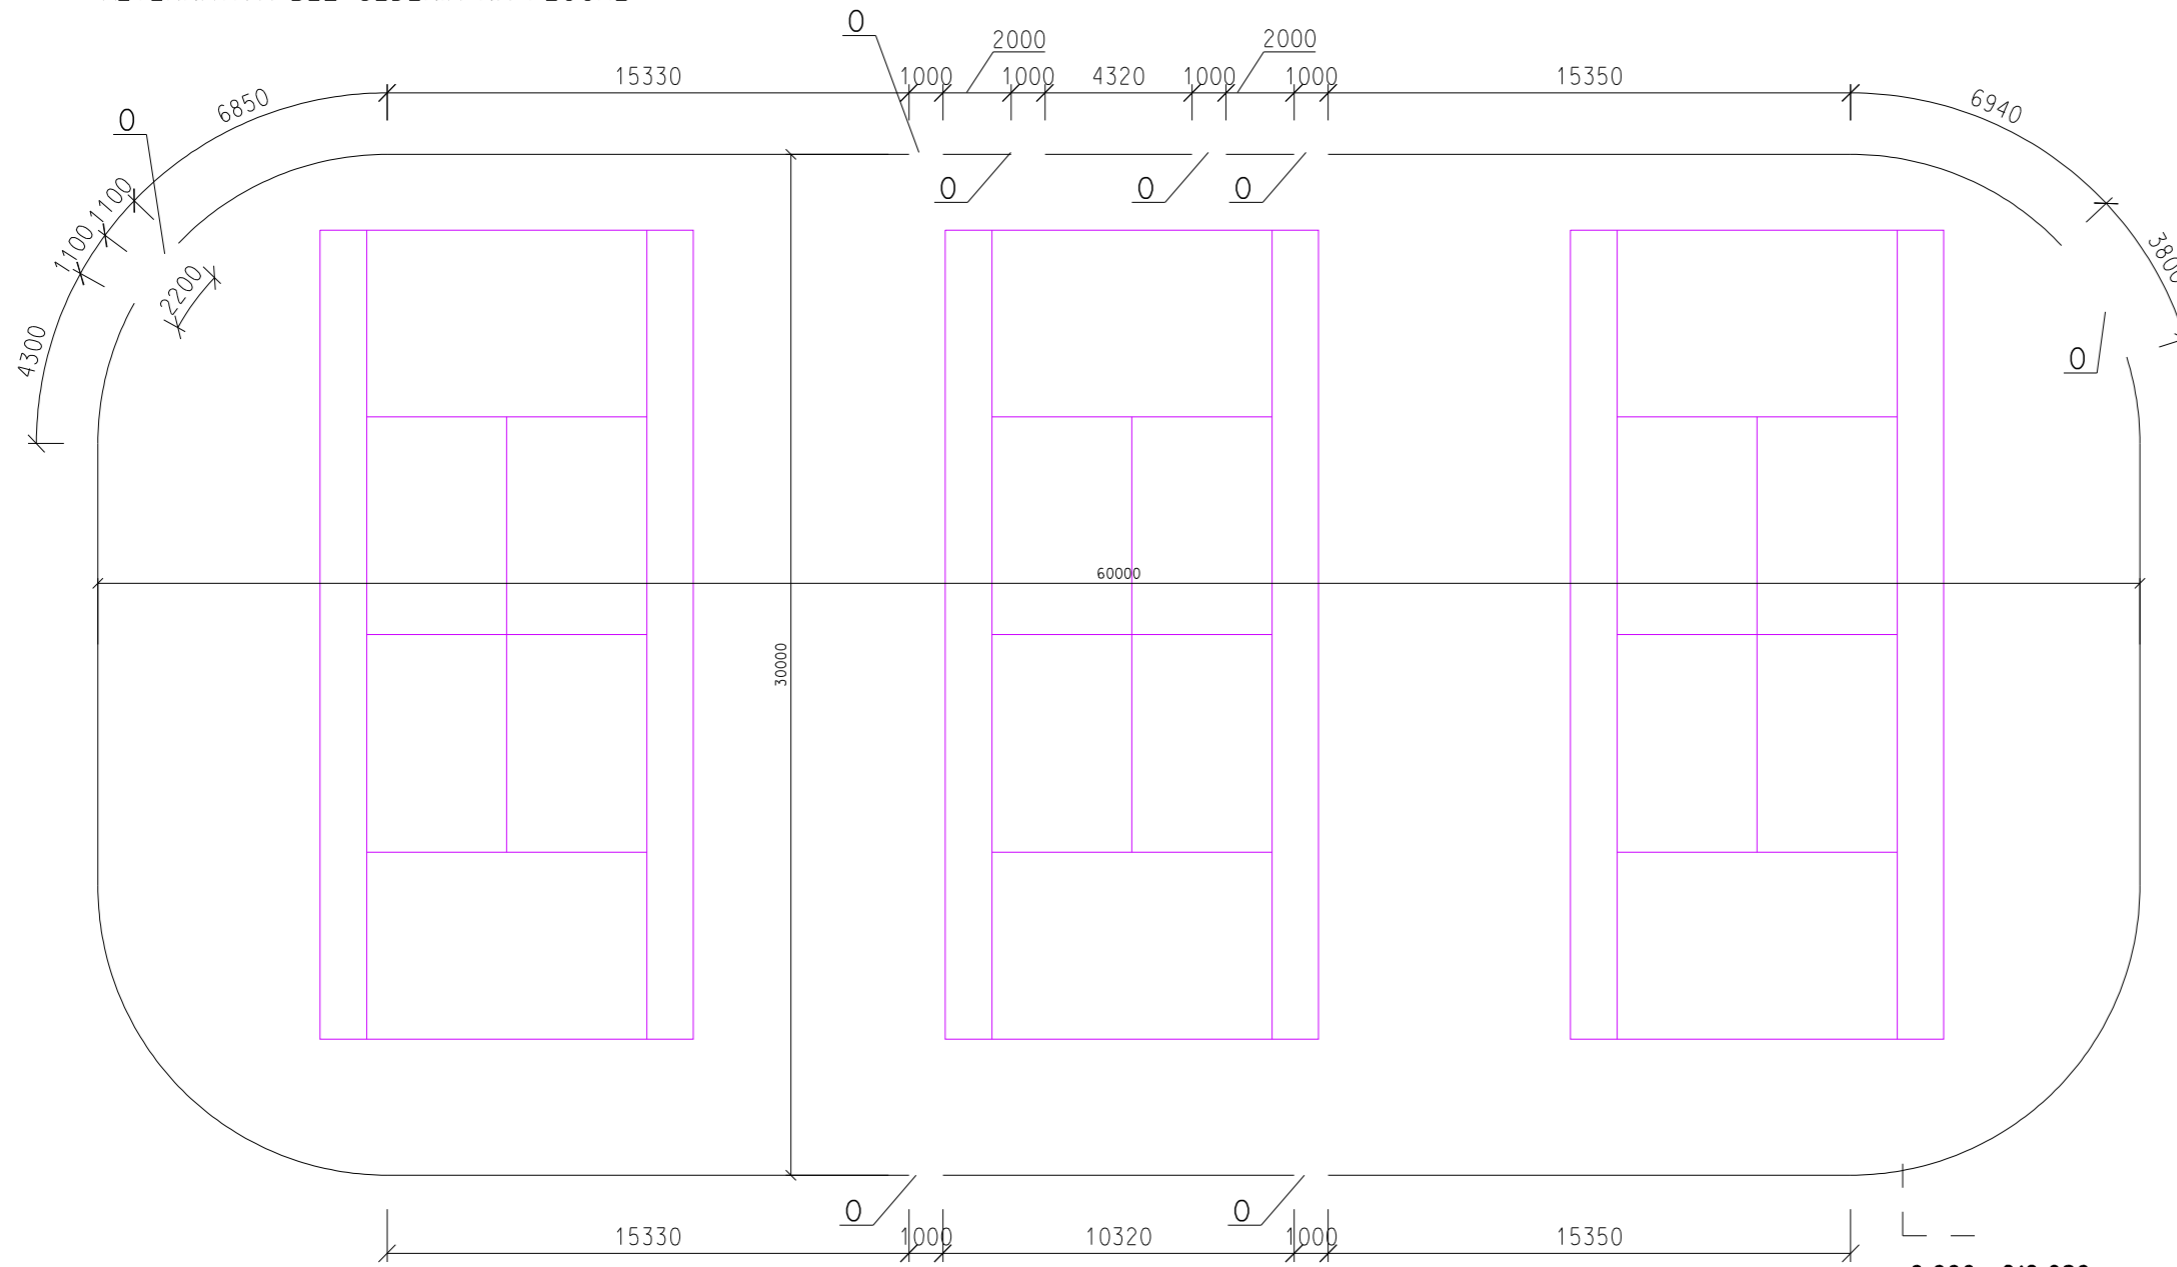

LEGENDA : O - TRVALE VOLNÝ OTVOR

CELKOVÁ PLOCHA	1737,9 m ²
PLOCHA IHRISKA	782,4 m ²
ZOSTÁVAJÚCA PLOCHA	955,5 m ²

+0,000=+212,680m.n.m.

INVESTOR : OBČIANSKE ZDRUŽENIE KOŠICKÁ ARÉNA, Nerudova 12, 04001 Košice

GENERALNÝ PROJEKTANT:		AUTORI PROJEKTU:	
STAVBA		ZODPOVEDNÝ PROJEKTANT:	
PRESTAVBA ZIMNÉHO ŠTADIÓNA		VYPRACOVAL:	
OBJEKT SUBOR	SO 01 PRESTAVBA ŠTADIÓNA - POLYFUNKČNÉ VYUŽITIE	MERKA	POČET FOR. A4
OBSAH OBECNÝ	PODORYS 1NP-VYUŽITIE NA ŠPORTOVÉ A INÉ PODUJATIA 3 x IHRISKO - TENIS	1:200	2x A4
OBSAH PROFESNÝ	ARCHITEKTONICKO-STAVEBNÁ ČASŤ	DÁTUM	MAREC 2006
STUPEŇ PD	RP	ŠPECIFICKÉ ČÍSLO	RP SO 01 ARS 0004
KÓD OBJEKTU	SO 01	KÓD PROFESE	ARS
KÓD VYKRESU	7		

ČÍSLO PÁRE: