


PODORYS 1NP-VYUŽITIE NA ŠPORTOVÉ A INÉ PODUJATIA

POLYFUNKČNÁ HALA - B

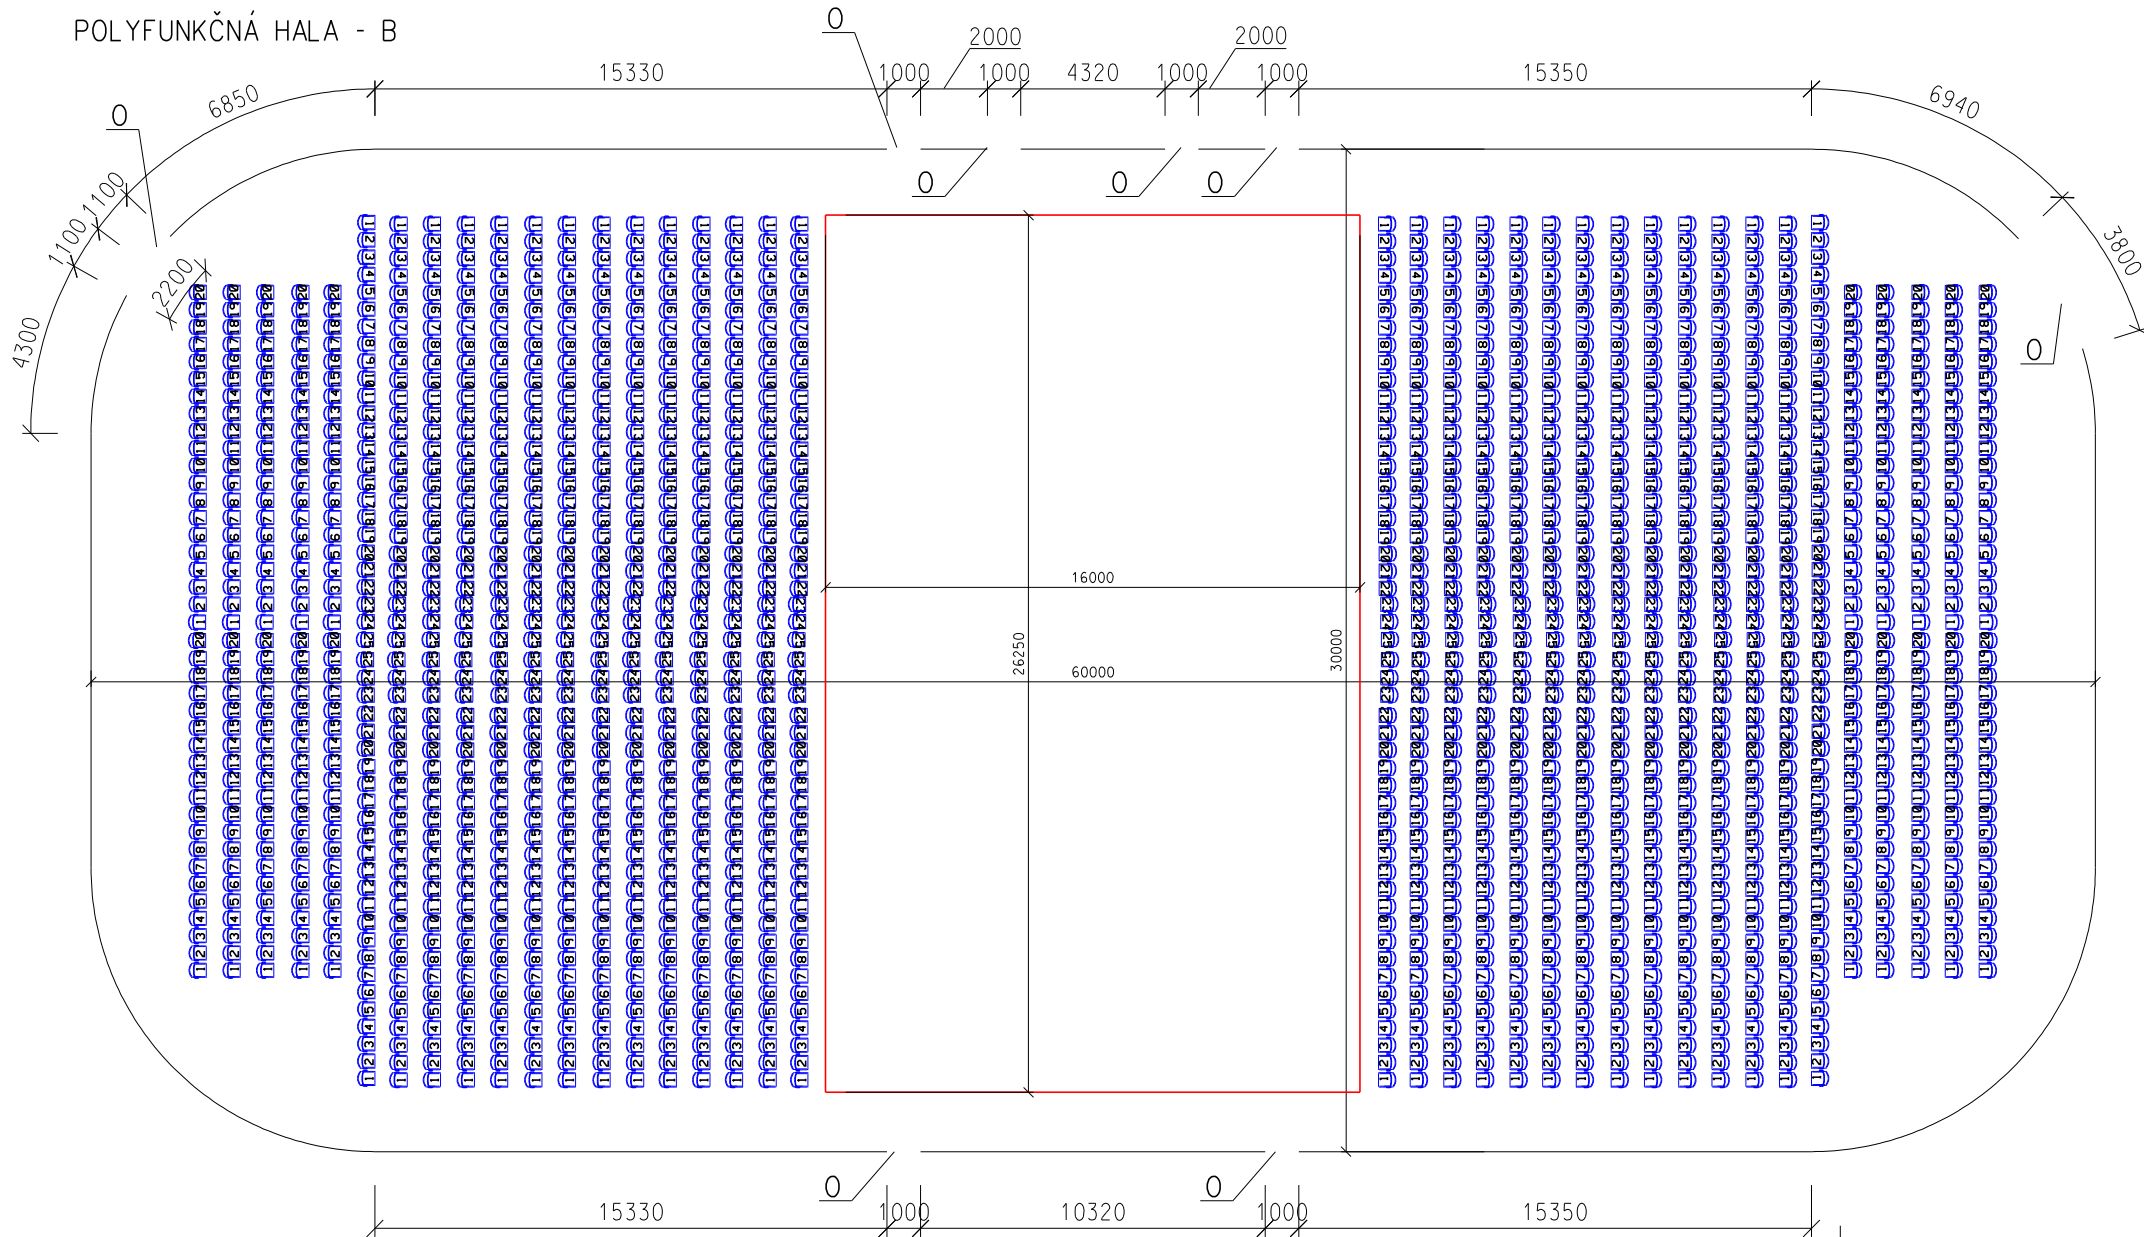

POČET MIEST NA SEDENIE : 1800

LEGENDA : O - TRVALE VOĽNÝ OTVOR

|                    |                                                                   |
|--------------------|-------------------------------------------------------------------|
| CELKOVÁ PLOCHA     | 1737,9 m2                                                         |
| PLOCHA JAVISKA     | 420 m2                                                            |
| PLOCHA HLADISKA    | 917,4 m2                                                          |
| ZOSTÁVAJÚCA PLOCHA | 400,5 m2                                                          |
| SPOSOB SEDENIA     | POČET MIEST NA PLOCHE JE > 485<br>SEDADLÁ PEVNE KOTVENÉ K PODLAHE |

+0,000=+212,680m.n.m.

INVESTOR : OBČIANSKE ZDRUŽENIE KOŠICKÁ ARÉNA, Nerudova 12, 04001 Košice

|                            |                                                                          |                       |                   |
|----------------------------|--------------------------------------------------------------------------|-----------------------|-------------------|
| GENERALNÝ PROJEKTANT:      |                                                                          | AUTOR PROJEKTU        |                   |
|                            |                                                                          | ZODPOVEDNÝ PROJEKTANT |                   |
|                            |                                                                          | VYPRACOVAL            |                   |
| STAVBA                     |                                                                          |                       |                   |
| PRESTAVBA ZIMNÉHO ŠTADIÓNA |                                                                          |                       |                   |
| OBJEKT SUBOR               | SO 01 PRESTAVBA ŠTADIÓNA - POLYFUNKČNÉ VYUŽITIE                          |                       | MIERKA 1:200      |
| OBSAH OBEČNÝ               | PODORYS 1NP-VYUŽITIE NA ŠPORTOVÉ A INÉ PODUJATIA<br>POLYFUNKČNÁ HALA - B |                       | POČET FOR. A4 2x4 |
| OBSAH PROFESNÝ             | ARCHITEKTONICKO-STAVEBNÁ ČASŤ                                            |                       | DÁTUM MAREC 2006  |
| STUPEŇ PD                  | KÓD OBJEKTU                                                              | KÓD PROFESIE          | ČÍSLO VÝKRESU     |
| RP                         | SO 01                                                                    | ARS                   | 3                 |
|                            |                                                                          |                       | RP SO 01 ARS 0004 |